


Abschnitt West

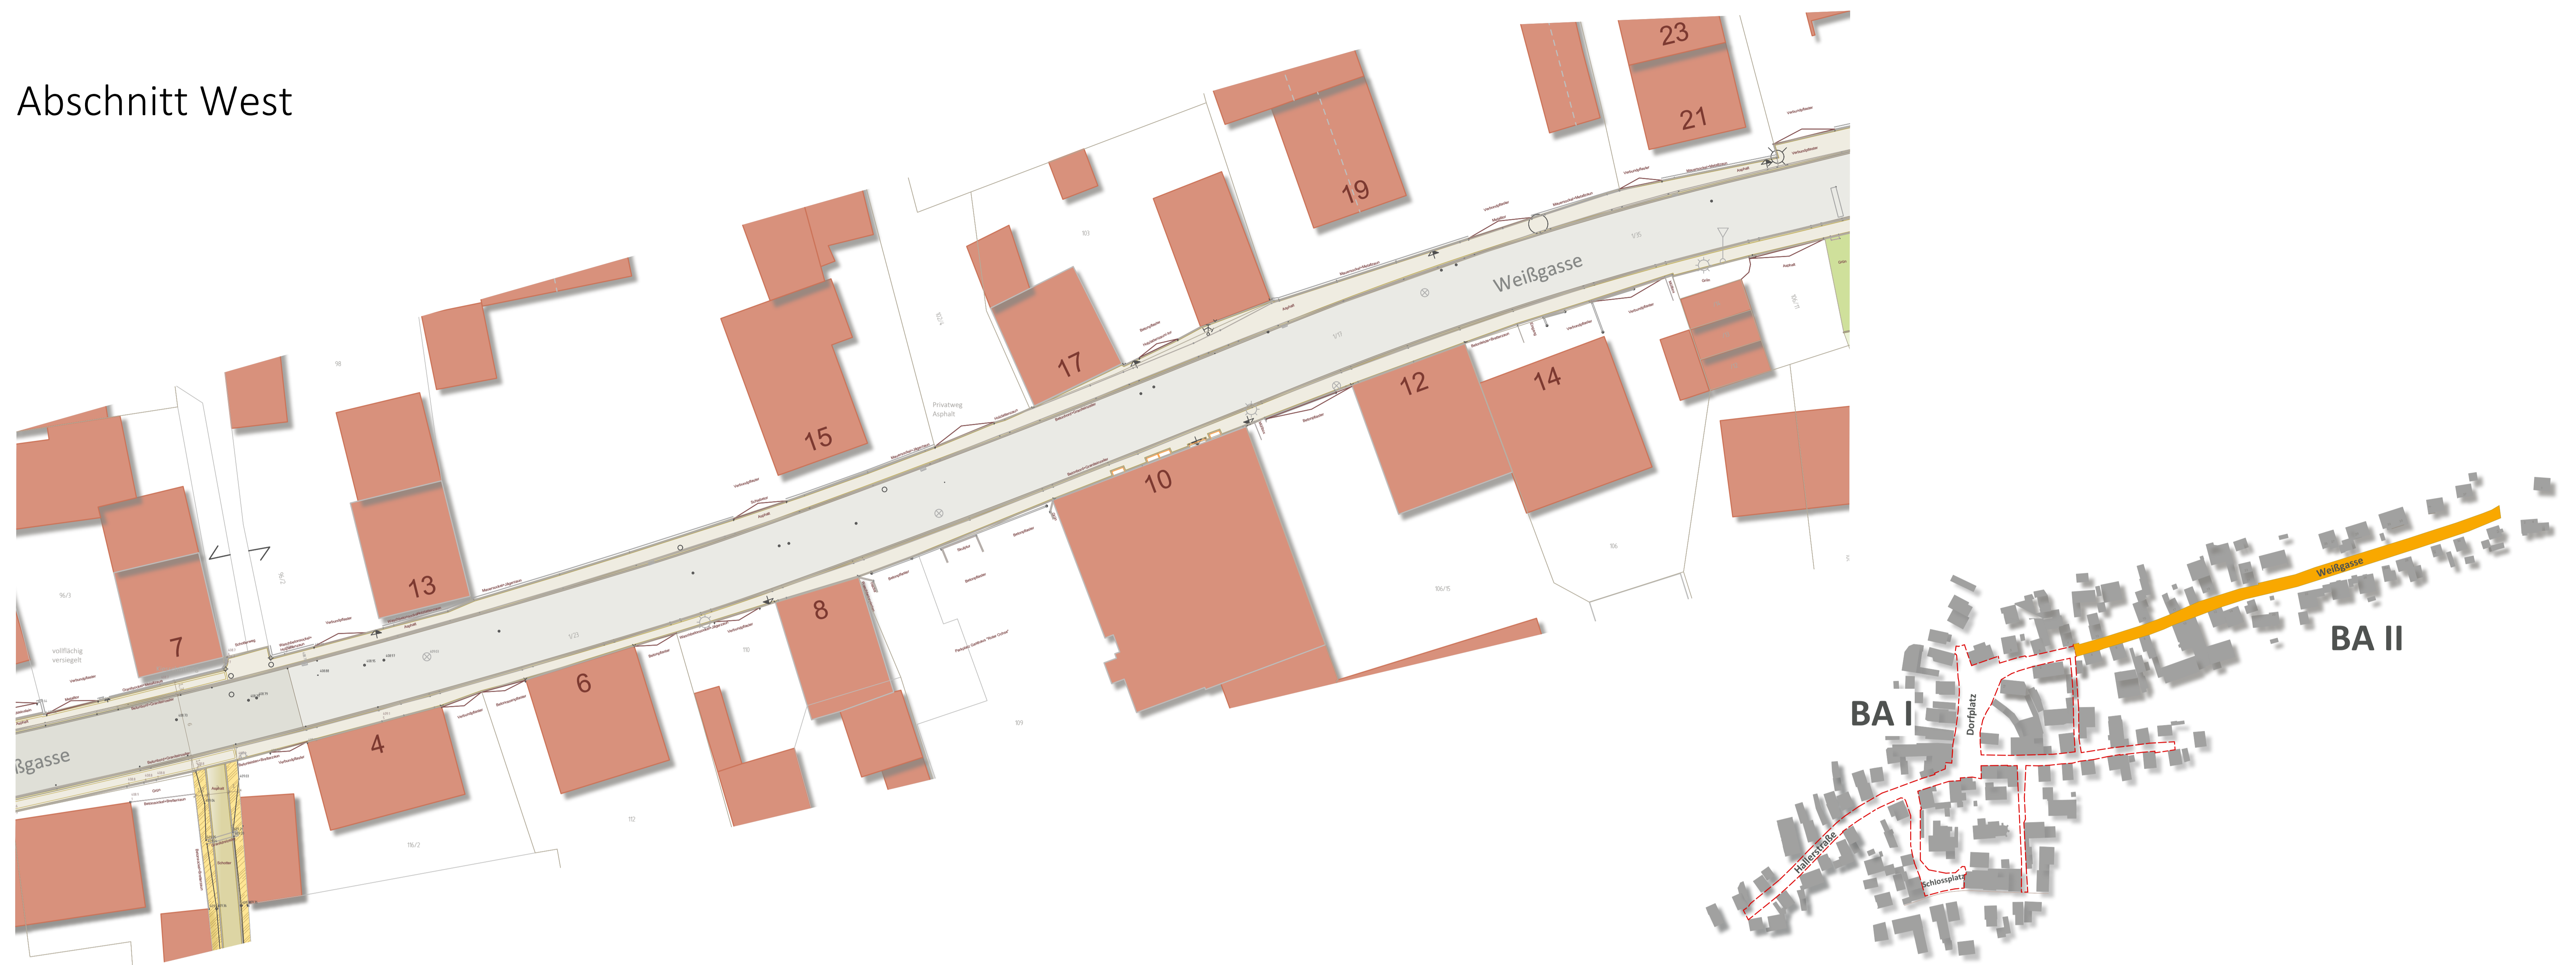


Abschnitt Ost



Legende

- Baum, Bestand
- Baum, neu
- Betonpflaster "Il Basolo" wie Hauptstraße
- Betonpflaster "Il Basolo" Parken
- Granitgroßkopf Rasenfuge
- Pflanzflächen
- Granittiefbord
- Granithochbord
- Graniteinzeiler
- Läuferzeile, Betonpflaster
- Höhe, Bestand
- Höhe, neu
- Mastleuchten
- Maßnahmenumgriff

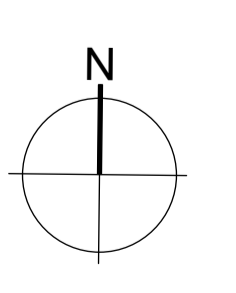

E03